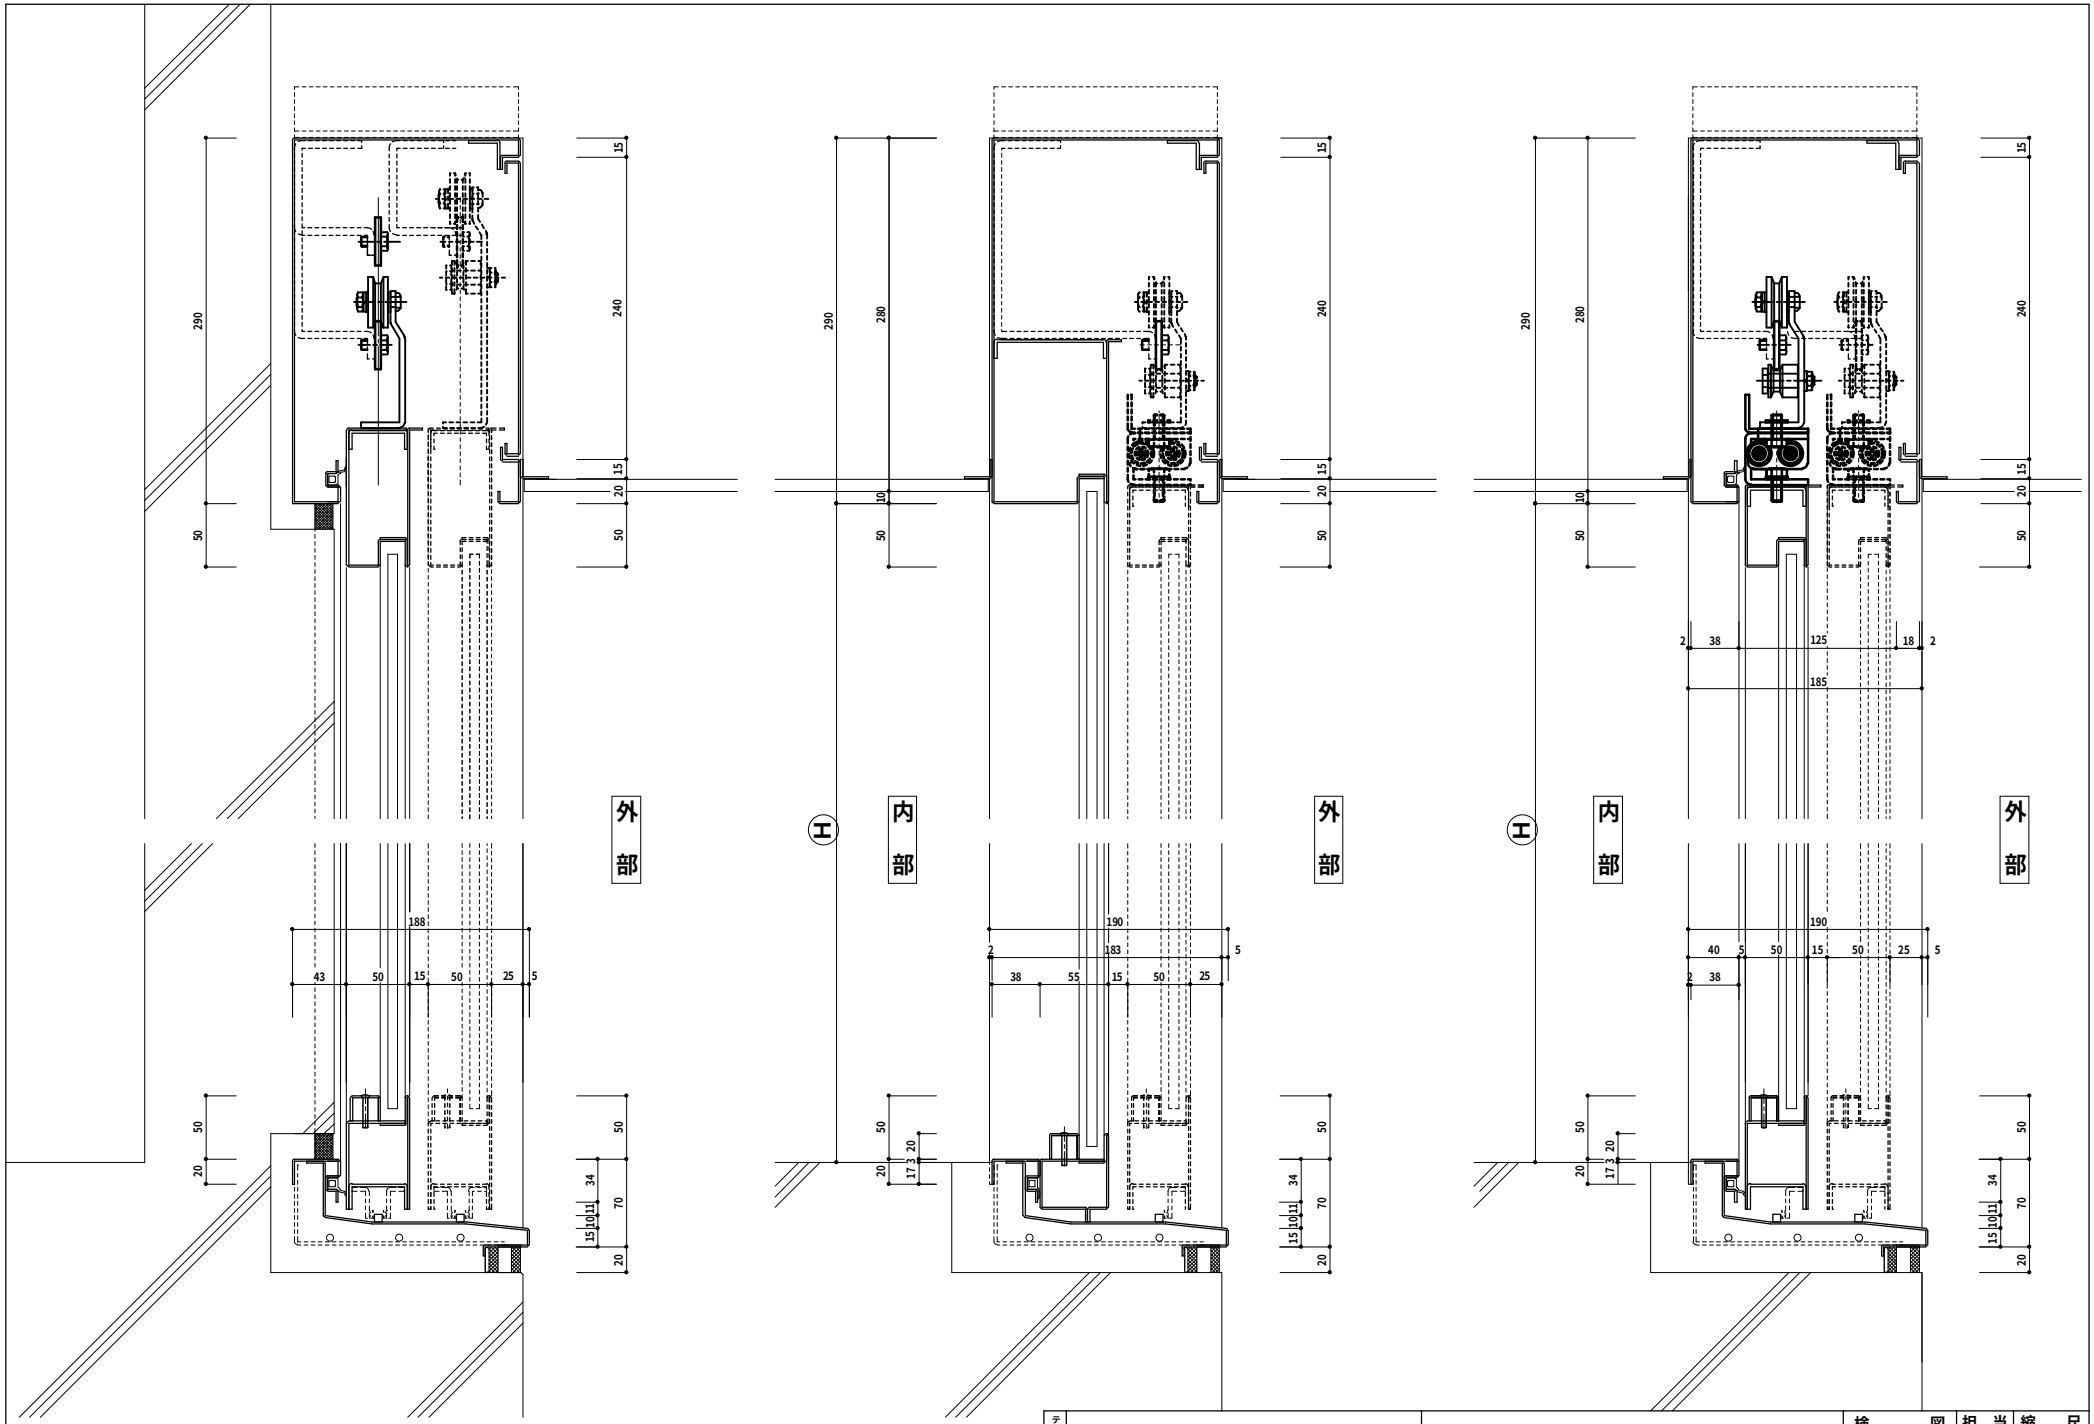

タイトル	面一引き戸　「 フラットクローザ 」		
図番	FLHD-参考007B	名称	参考例図「 外部建具 」 コーナー付引き込み戸縦断面

NEXTPLAN
建築部品／企画・開発　有限会社ネクストプラン
〒211-0005
神奈川県川崎市中原区新丸子町 765 丸子ハイツ 501
TEL：044-733-7148　FAX：044-272-6080
http:ww.nextplan.co.jp/　E-mail：info@nextplan.co.jp

検	図	担当	縮尺
	滝澤		1/3